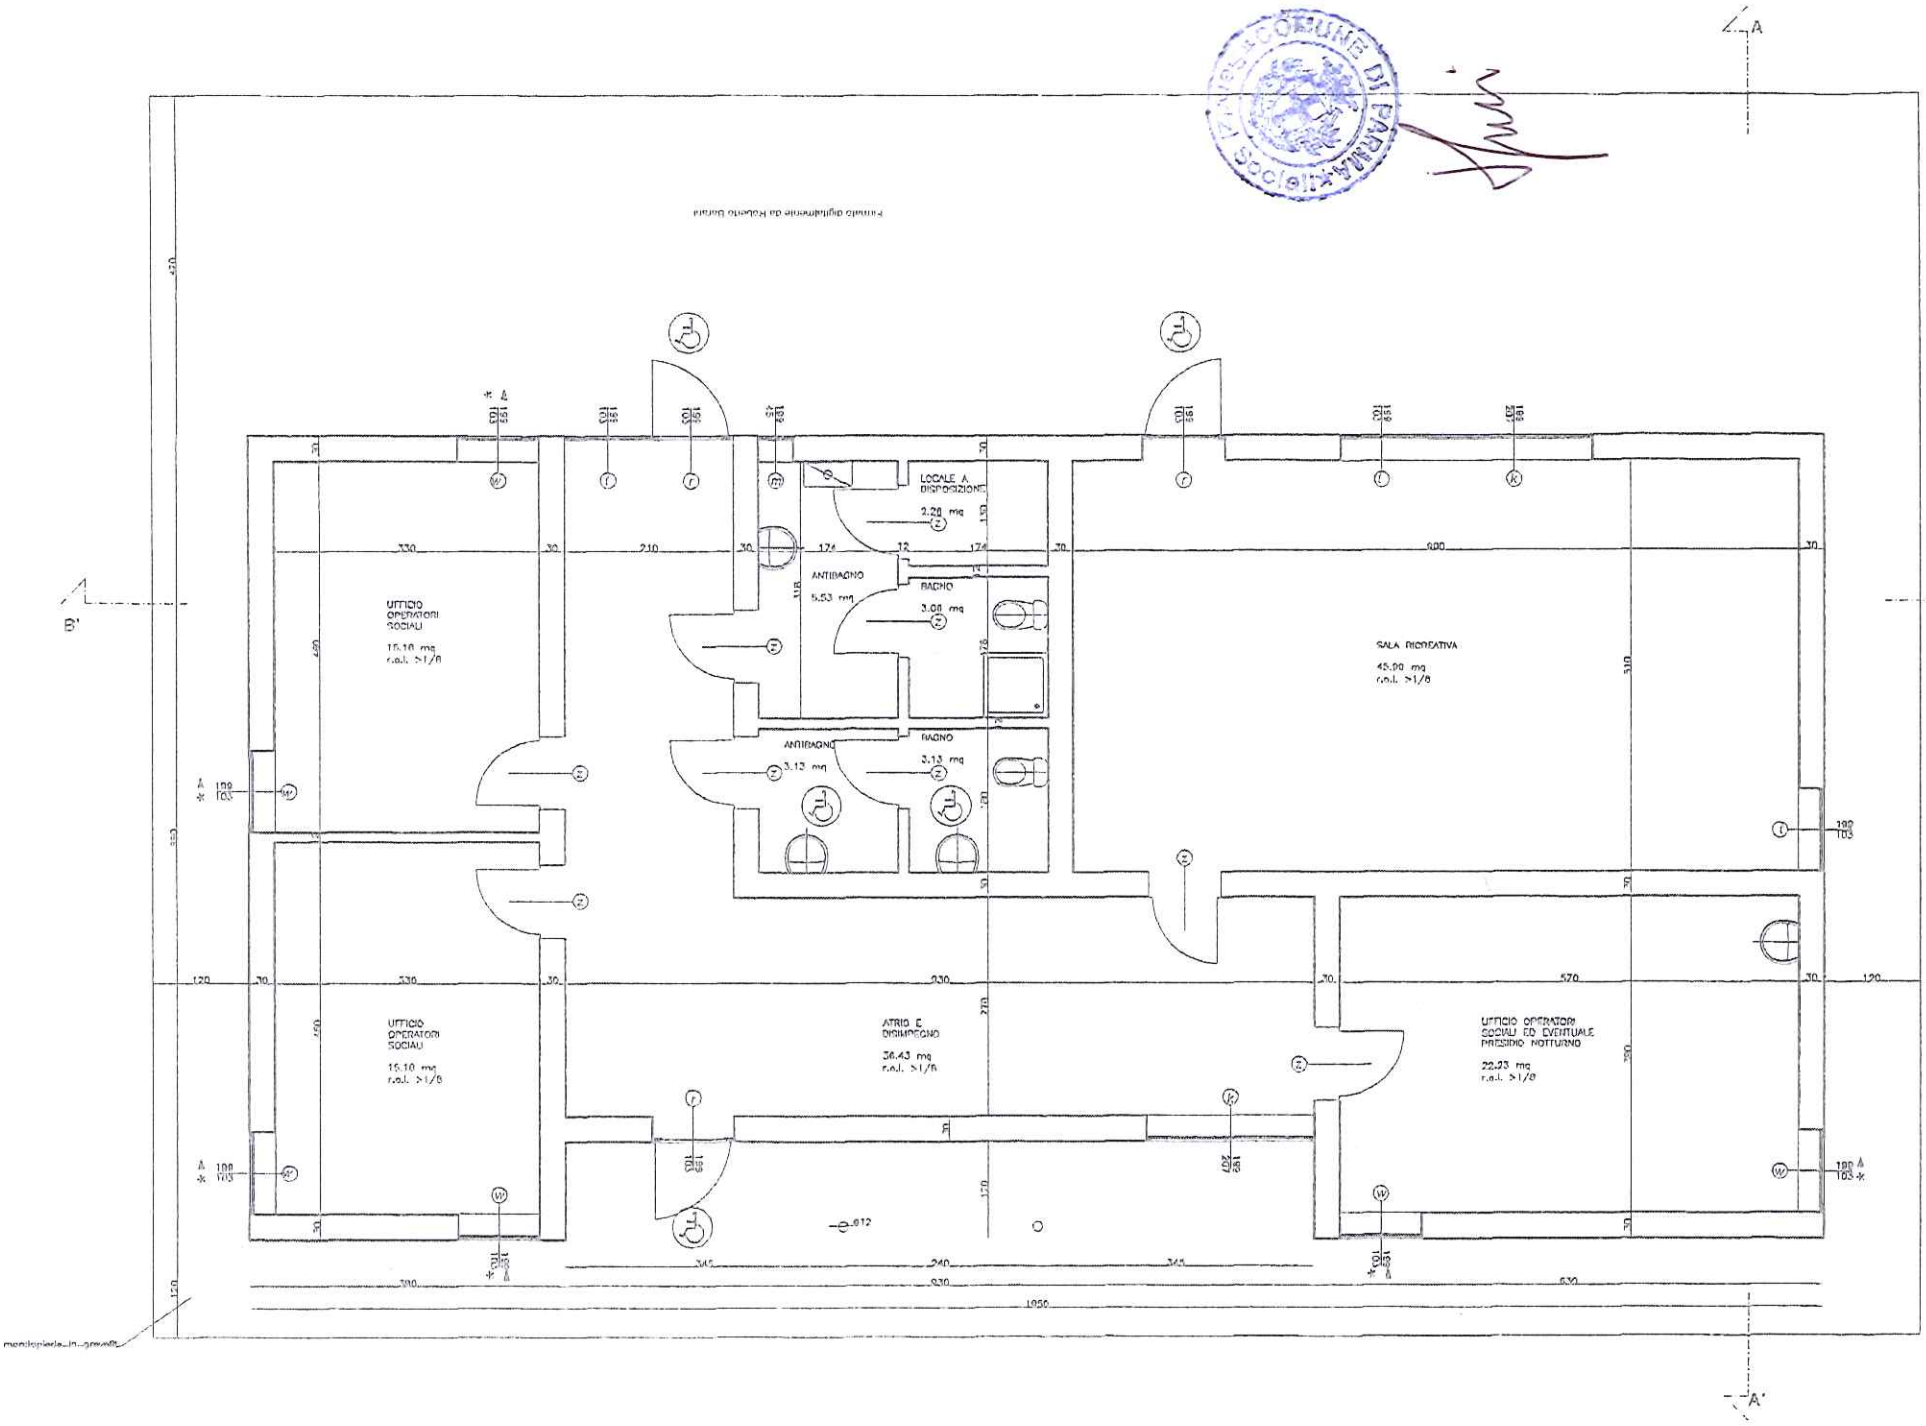
A
B'
B'
A'
UFFICIO OPERATORI SOCIALI
15.10 mq
r.a.i. >1/8
LOCALE A DISPOSIZIONE
2.26 mq
ANTIBAGNO
5.53 mq
BAGNO
3.08 mq
ANTIBAGNO
3.13 mq
BAGNO
3.13 mq
SALA RICREATIVA
45.00 mq
r.a.i. >1/8
UFFICIO OPERATORI SOCIALI
15.10 mq
r.a.i. >1/8
ATRIO E DISIMPEGNO
36.43 mq
r.a.i. >1/8
UFFICIO OPERATORI SOCIALI ED EVENTUALE PRESIDIO NOTTURNO
22.23 mq
r.a.i. >1/8